


Donatello 09 - 1007

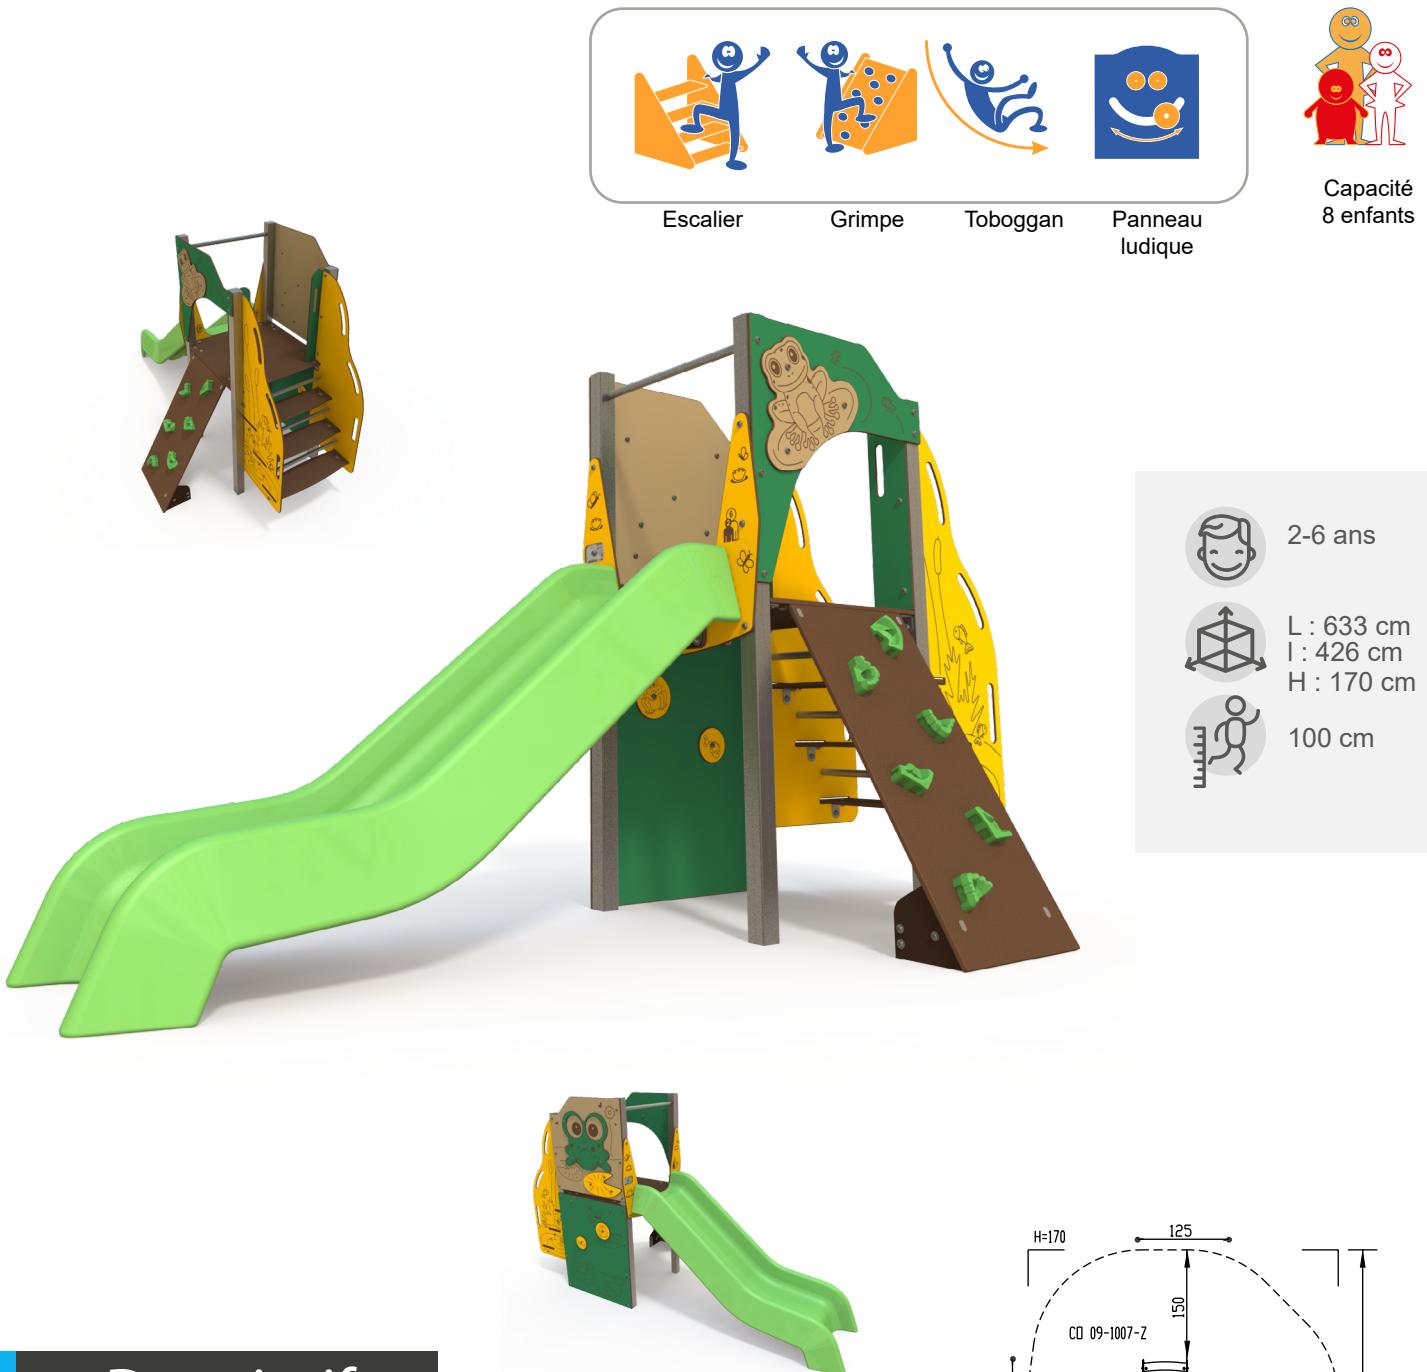

Descriptif

Structures

Aluminium extrudé, profilé spécifique 60x60 mm cloisonné, épaisseur 3mm, angles arrondis.

Planchers

Stratifié compact épaisseur 15mm antidérapant haute résistance. Encadrement des planchers par profil aluminium extrudé.

Panneaux en HPL 8mm

Toboggan en plastique rotomoulé

